


COMMUNE DE SENDETS

PLAN LOCAL D'URBANISME

5. ANNEXES

5.1 Plan des Zones Archéologiques

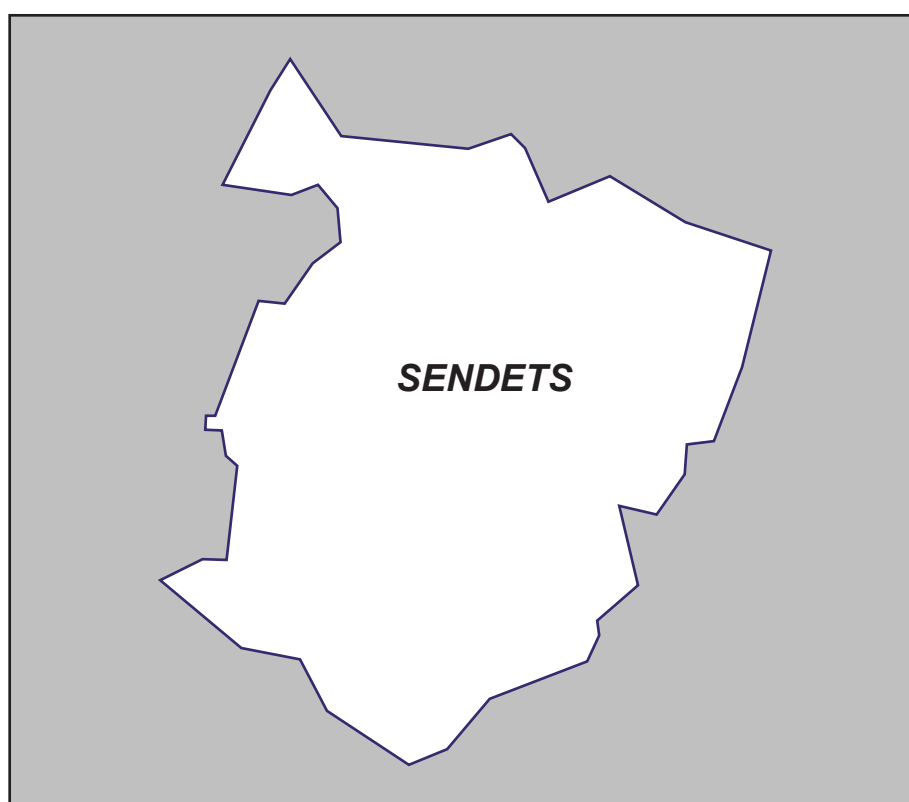

PROJET DE P.L.U. ARRETE
par délibération du Conseil Communautaire
le **30 Novembre 2010**

PROJET DE P.L.U.
soumis à ENQUETE PUBLIQUE
du **26/04/2011** au **27/05/2011**

PROJET DE P.L.U. APPROUVE
par délibération du Conseil Communautaire
le **24 Juillet 2012**

Architectes D.P.L.G.

Urbanistes D.E.S.S.

Paysagistes D.P.L.G.

38, quai de Bacalan
33300 BORDEAUX

Tél : 05 56 29 10 70
Fax : 05 56 43 22 81

Email :
mtph@agencemetaphore.fr



Affaire n°07-25e




Liberté • Égalité • Fraternité

RÉPUBLIQUE FRANÇAISE

PRÉFECTURE DE LA RÉGION AQUITAINE

Direction régionale des affaires culturelles

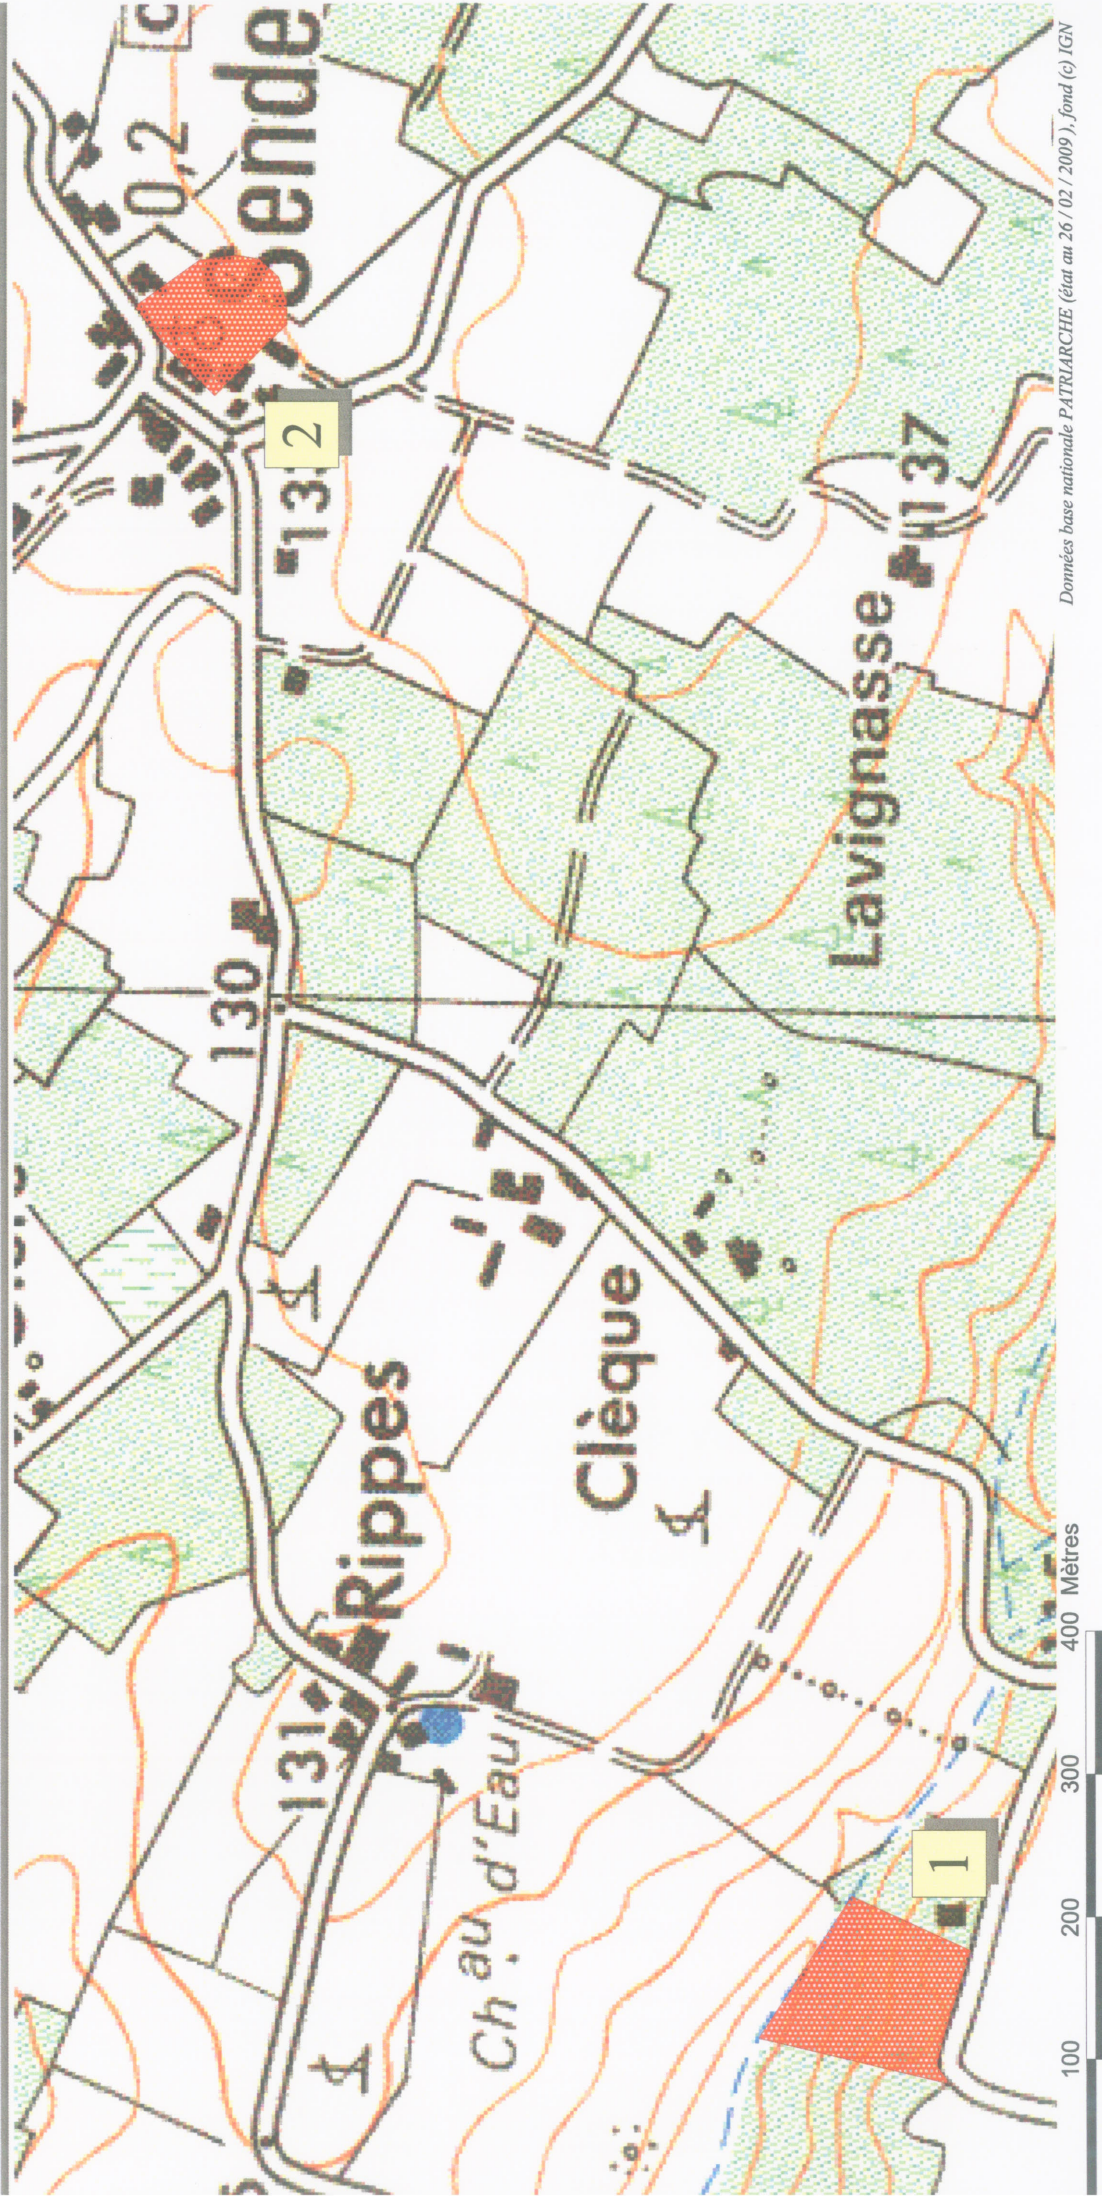

P.L.U.
SENETS
 Zones archéologiques

