

# COMMUNE DE MARIONS

---

## PLAN LOCAL D'URBANISME

### 5. ANNEXES

#### 5.3 Zones Archéologiques



PROJET DE P.L.U. ARRETE  
par délibération du Conseil Communautaire  
le .....**26 Juin 2012**.....

PROJET DE P.L.U.  
soumis à ENQUETE PUBLIQUE  
du **10/12/2012** au **10/01/2013**

PROJET DE P.L.U. APPROUVE  
par délibération du Conseil Communautaire  
le **26 Mars 2013**

*Architectes D.P.L.G.*

*Urbanistes D.E.S.S.*

*Paysagistes D.P.L.G.*

38, quai de Bacalan  
33300 BORDEAUX

Tél : 05 56 29 10 70  
Fax : 05 56 43 22 81

Email :  
contact@agencemetaphore.fr



*Affaire n°07-25e*




Liberté • Égalité • Fraternité

RÉPUBLIQUE FRANÇAISE

PRÉFECTURE DE LA RÉGION AQUITAINE

Direction régionale des affaires culturelles

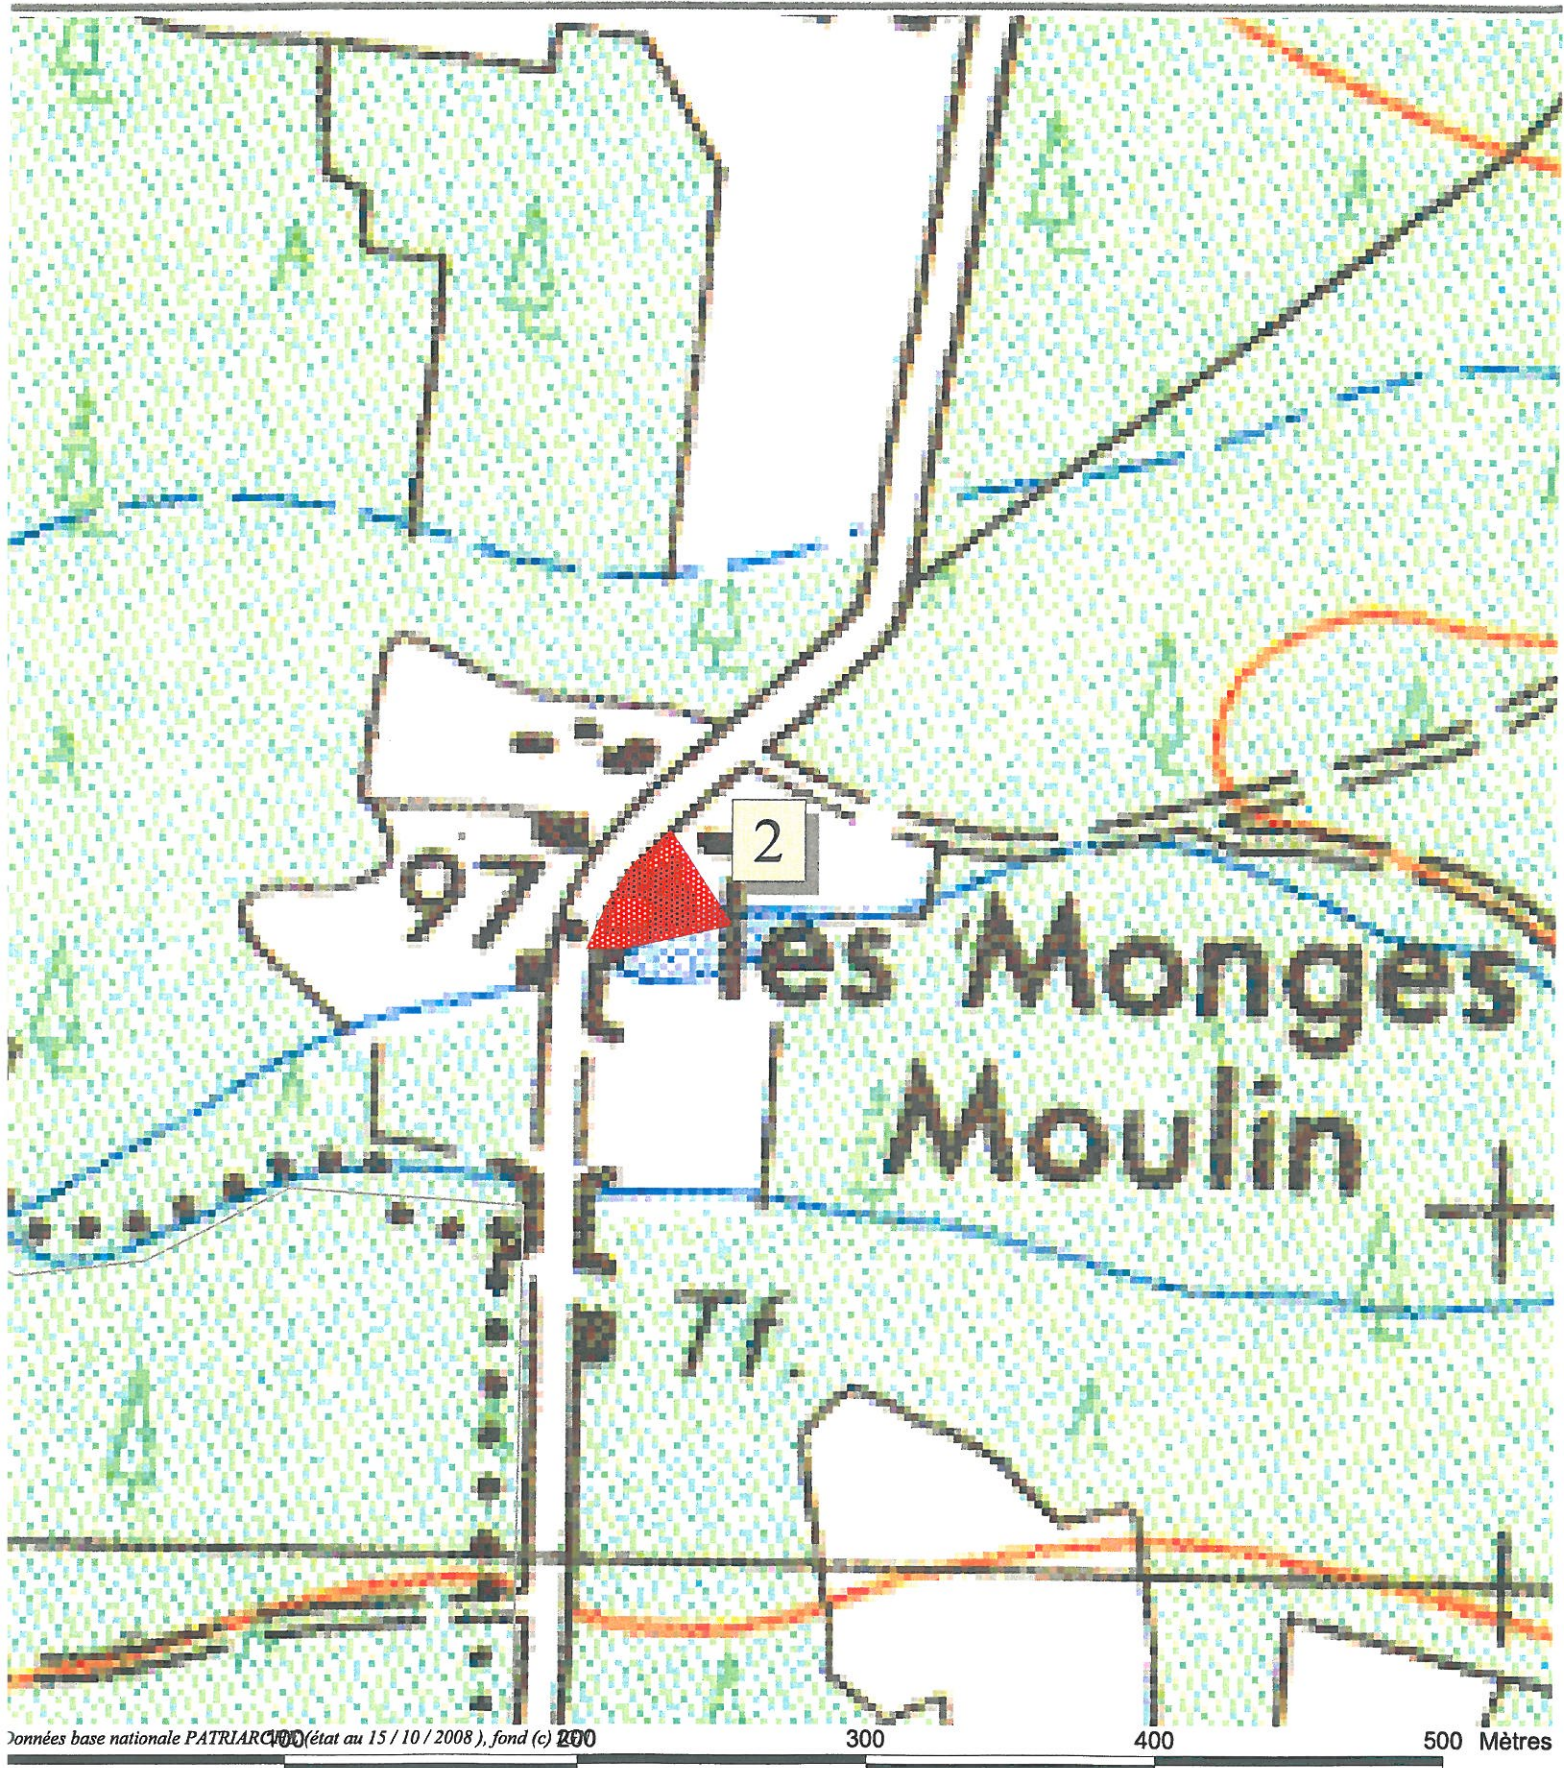

P.L.U.  
MARIONS  
Zones archéologiques






Liberté • Égalité • Fraternité

RÉPUBLIQUE FRANÇAISE

PRÉFECTURE DE LA RÉGION AQUITAINE

Direction régionale des affaires culturelles

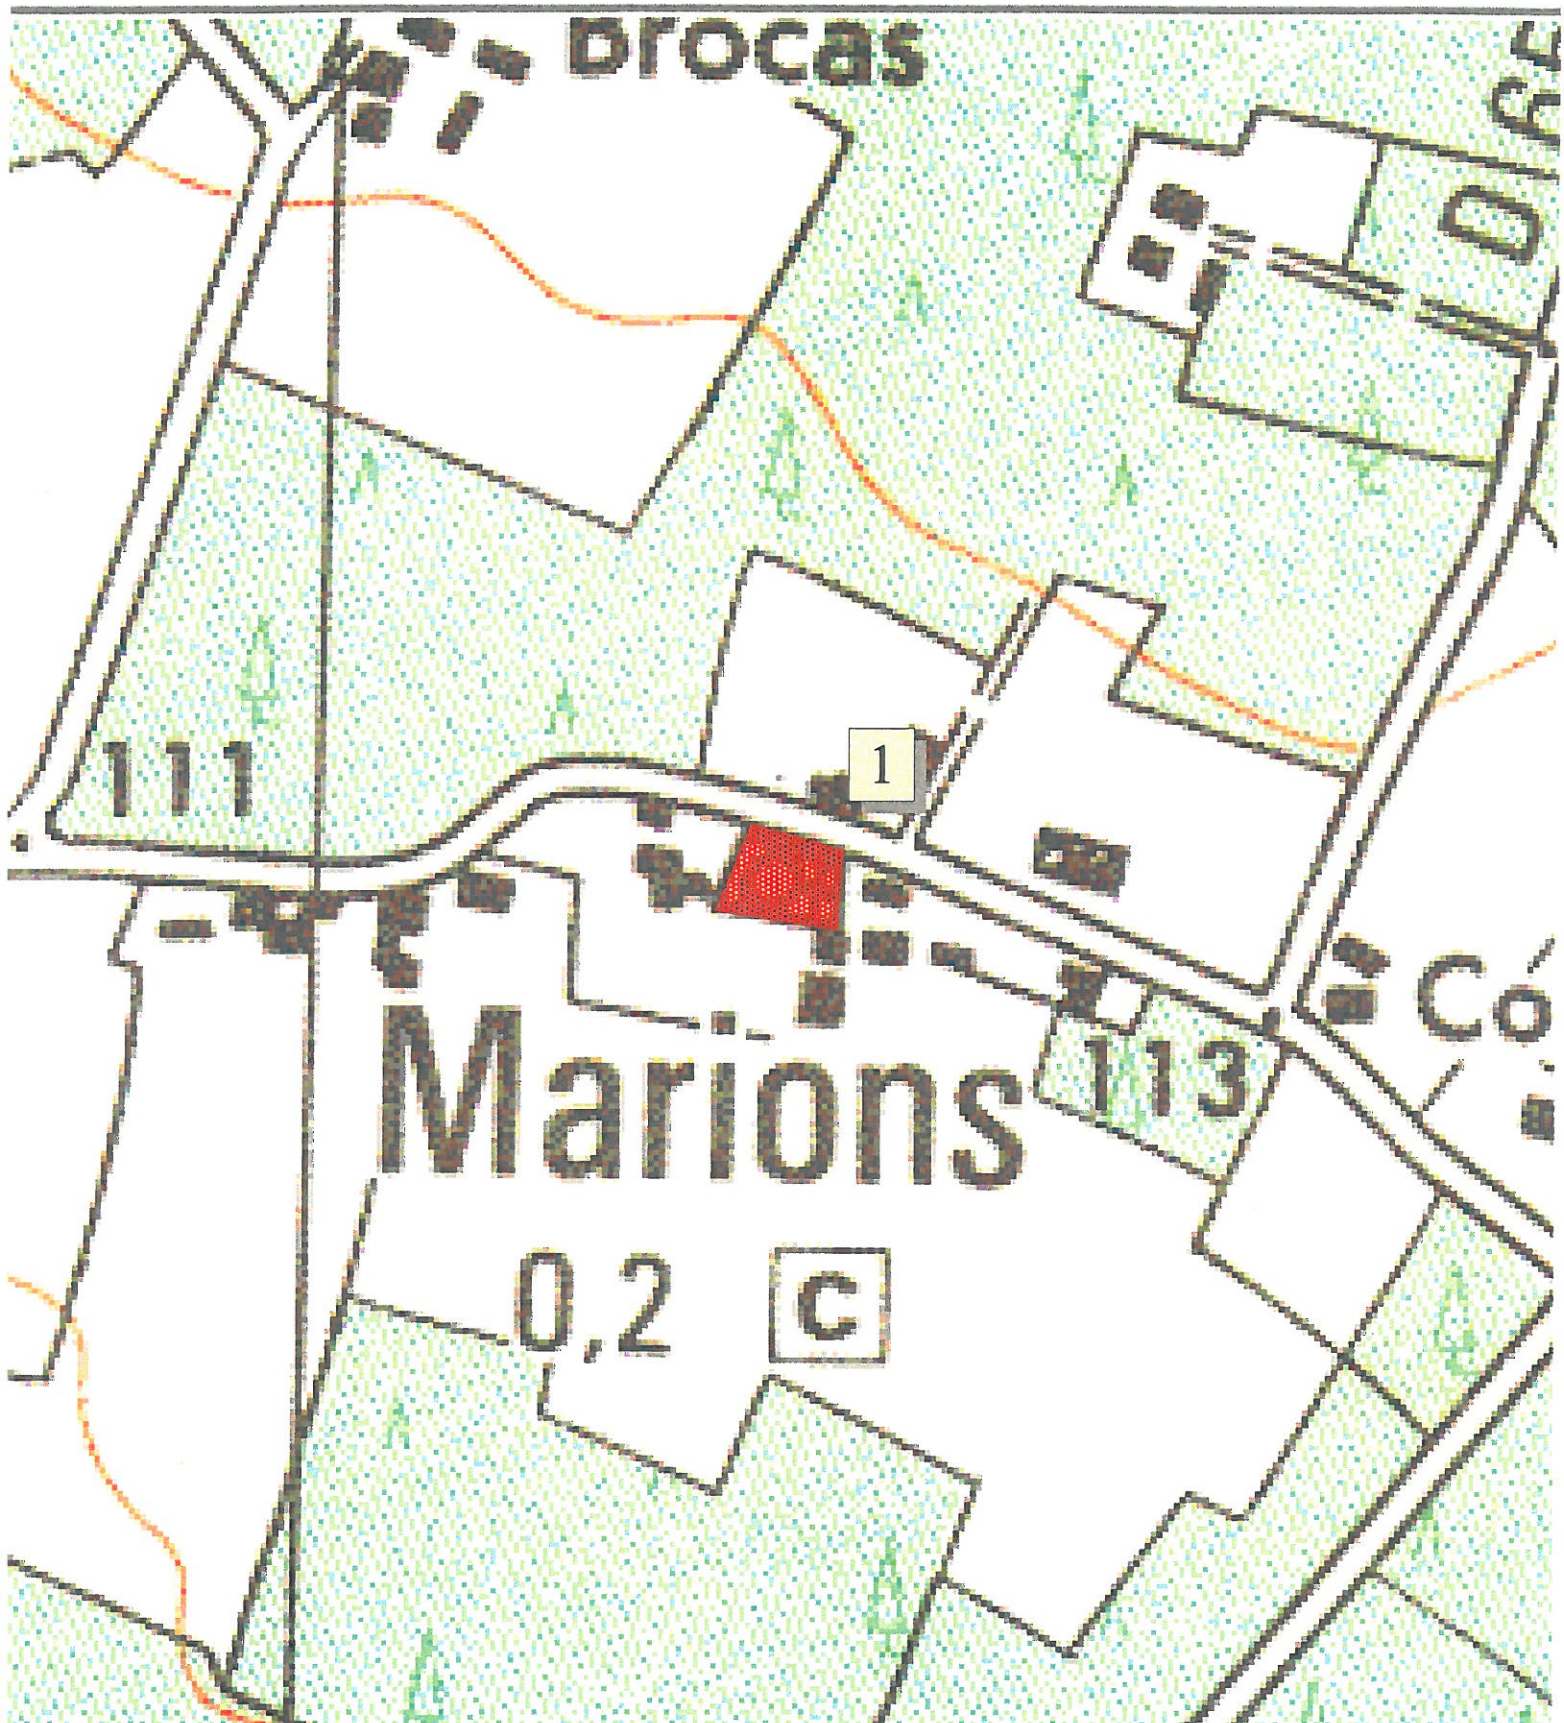

Données base nationale PATRIARCHE (état au 15 / 10 / 2008 ), feuille 400 IGN 200 300 400 500 Mètres

**P.L.U.**  
**MARIONS**  
 Zones archéologiques

