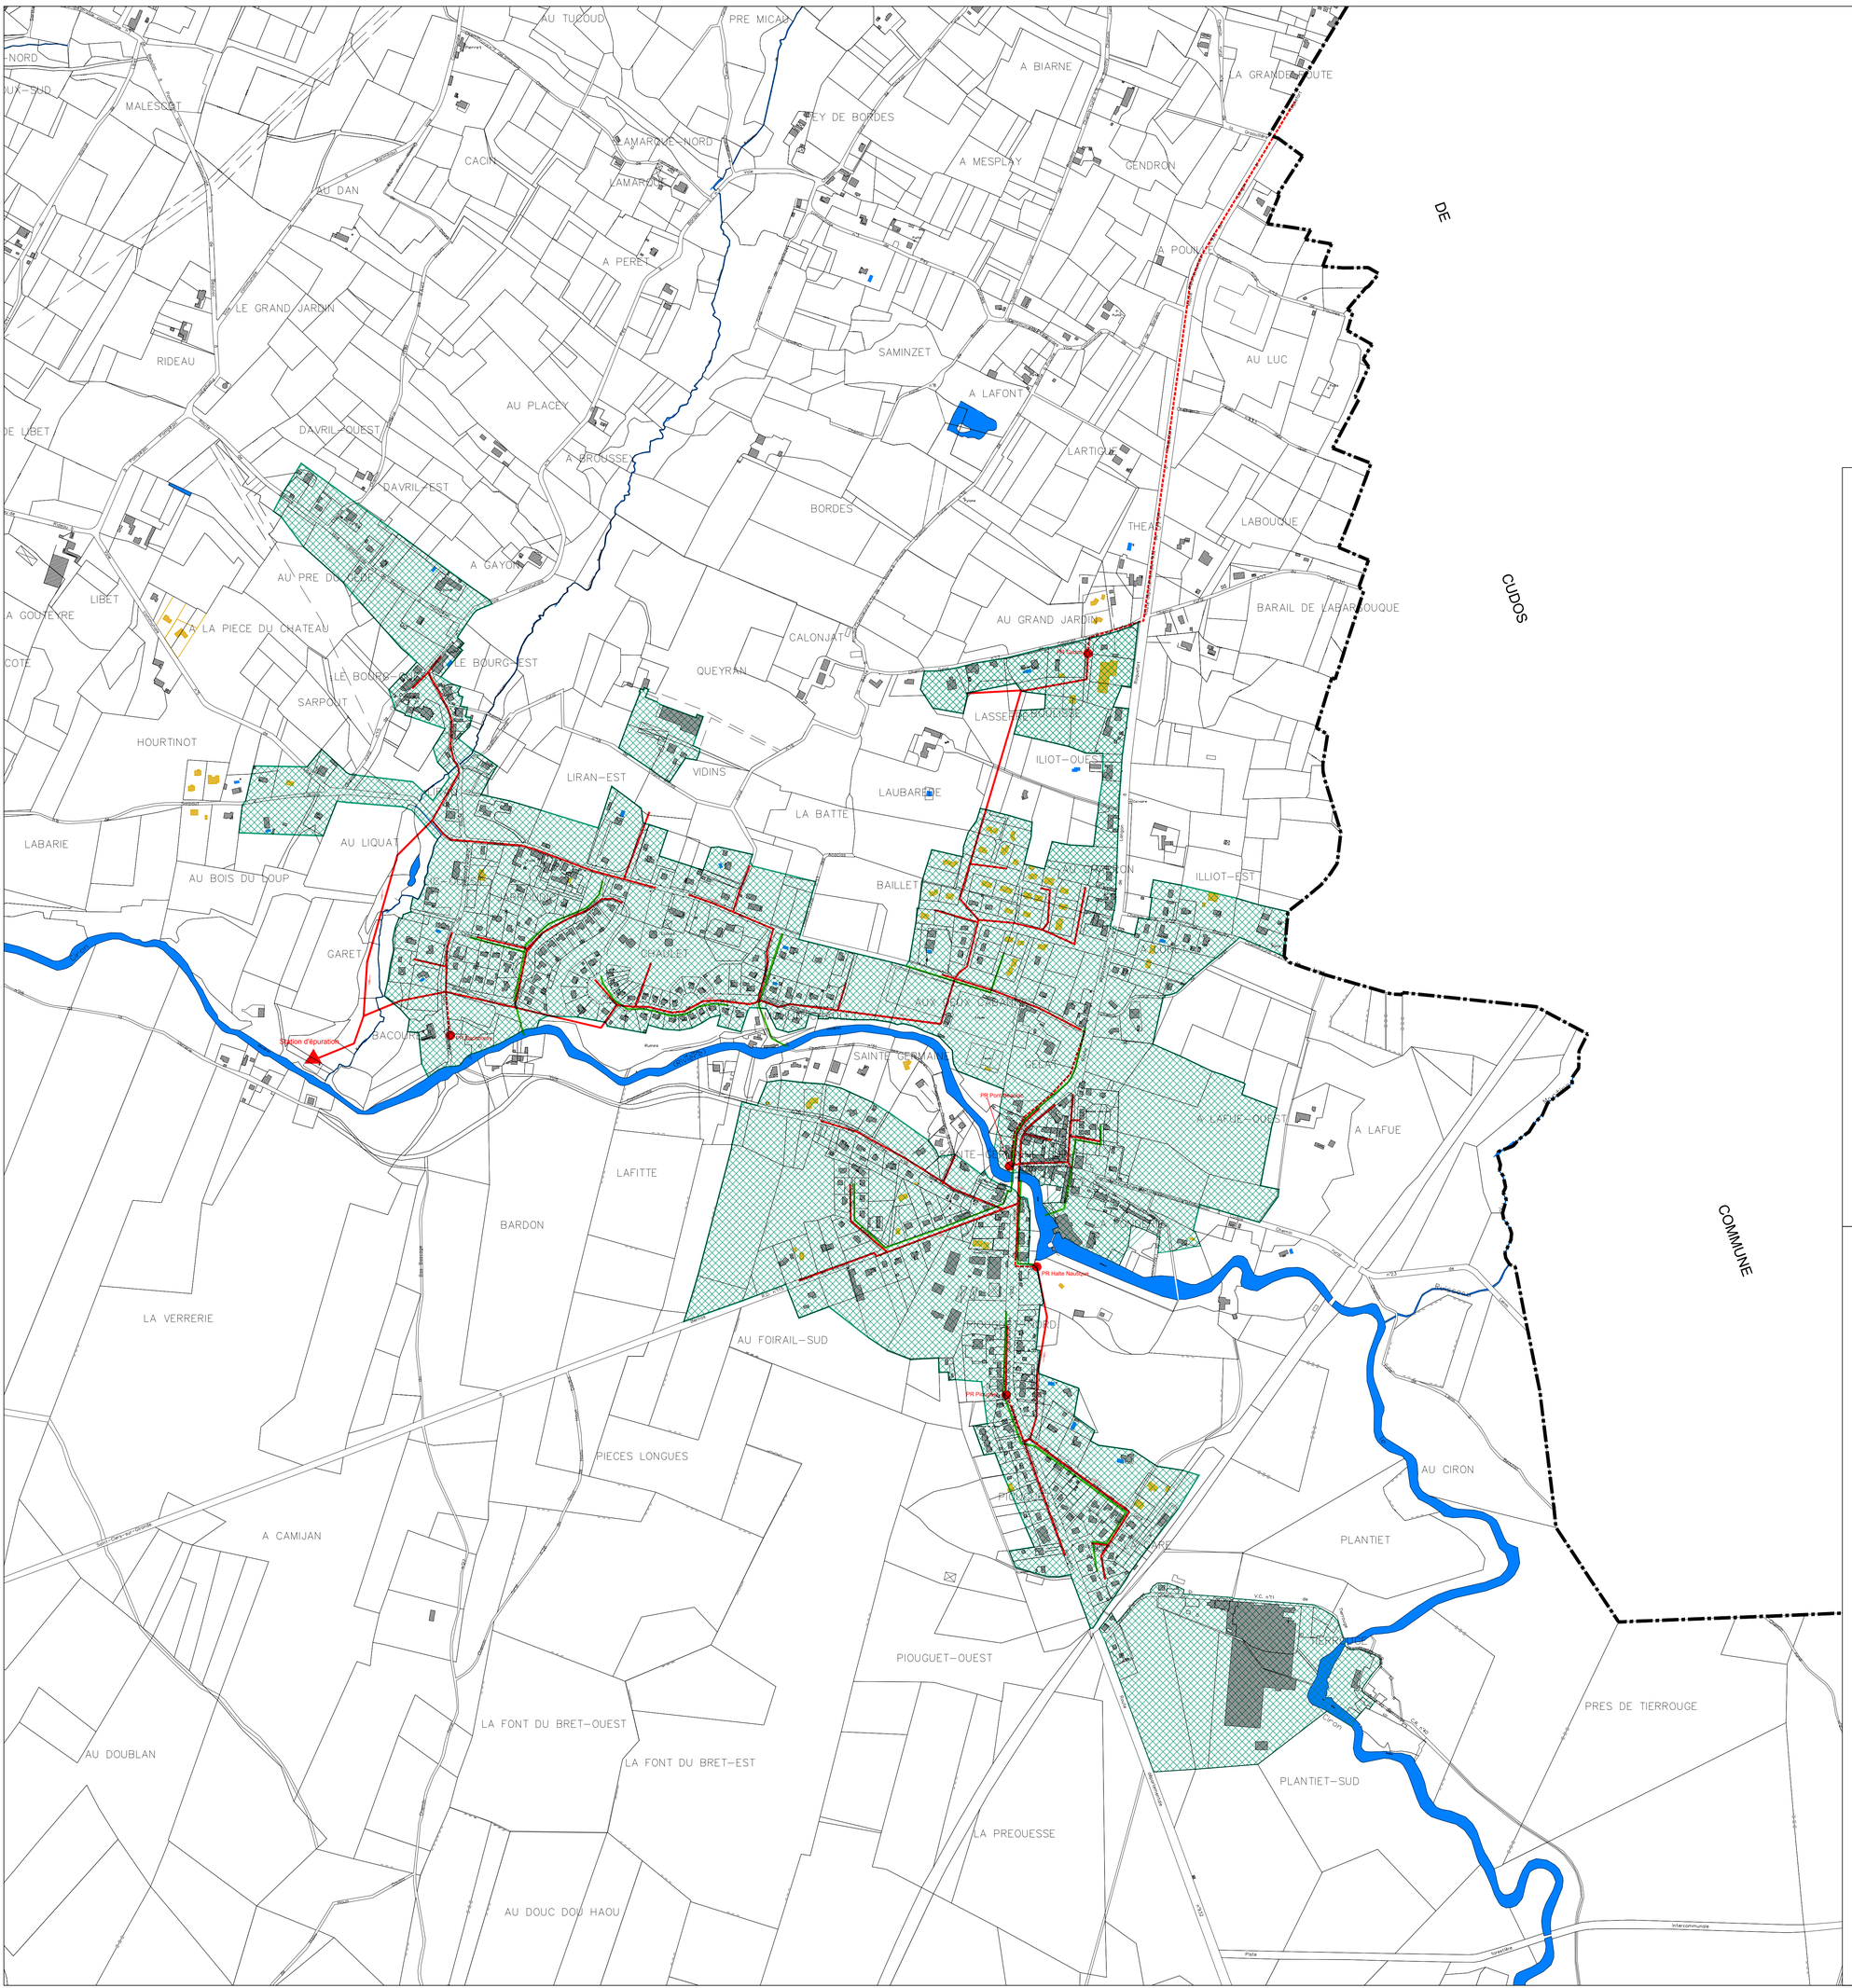

LEGENDE

- Limite communale
- Réseau gravitaire
- Refoulement
- Poste de refoulement
- Réseau d'eaux pluviales
- Zonage d'Assainissement Collectif
- Bâti existant ne figurant pas sur le fond de plan cadastral

P.L.U.
Plan Local d'Urbanisme

Commune de
BERNOS BEAULAC

Dossier d'Approbation

RESEAU D'ASSAINISSEMENT	Mars 2012
Prescription	25 Mars 2005
PADD	14 Mai 2008
Arrêt	15 Février 2011
Enquête publique	12 Sept. au 28 Oct. 2011
Approbation	
OBSERVATIONS:	**5-3B**
	ECHELLE: 1/5000°

Chargé d'Etude: A.VANEL-DULUC - Architecte/Urbaniste
C. BARROSO - Ingénieur agronome - Ecologue