REGIE D'ELECTRICITE DU SUD DE LA REOLE

RÉGIE D'ÉLECTRICITÉ DU SUD DE LA RÉOLE

6, ZA BOIS MAJOU
33124 AILLAS

TELEPHONE : 05.56.71.04.50
TELECOPIE : 05.56.71.09.53

COMMUNE DE

COURS LES BAINS

PLAN DES RESEAUX BASSE TENSION

BET LOUIS-MARIE MARTIN
94 RUE FAMATINA
33200 BORDEAUX
Tél. Fax = 05-56-02-57-05
Email = lmmbet@club-internet.Fr

ECHELLE 1/10000

DERNIERE M.A.J. : 03/08/2009

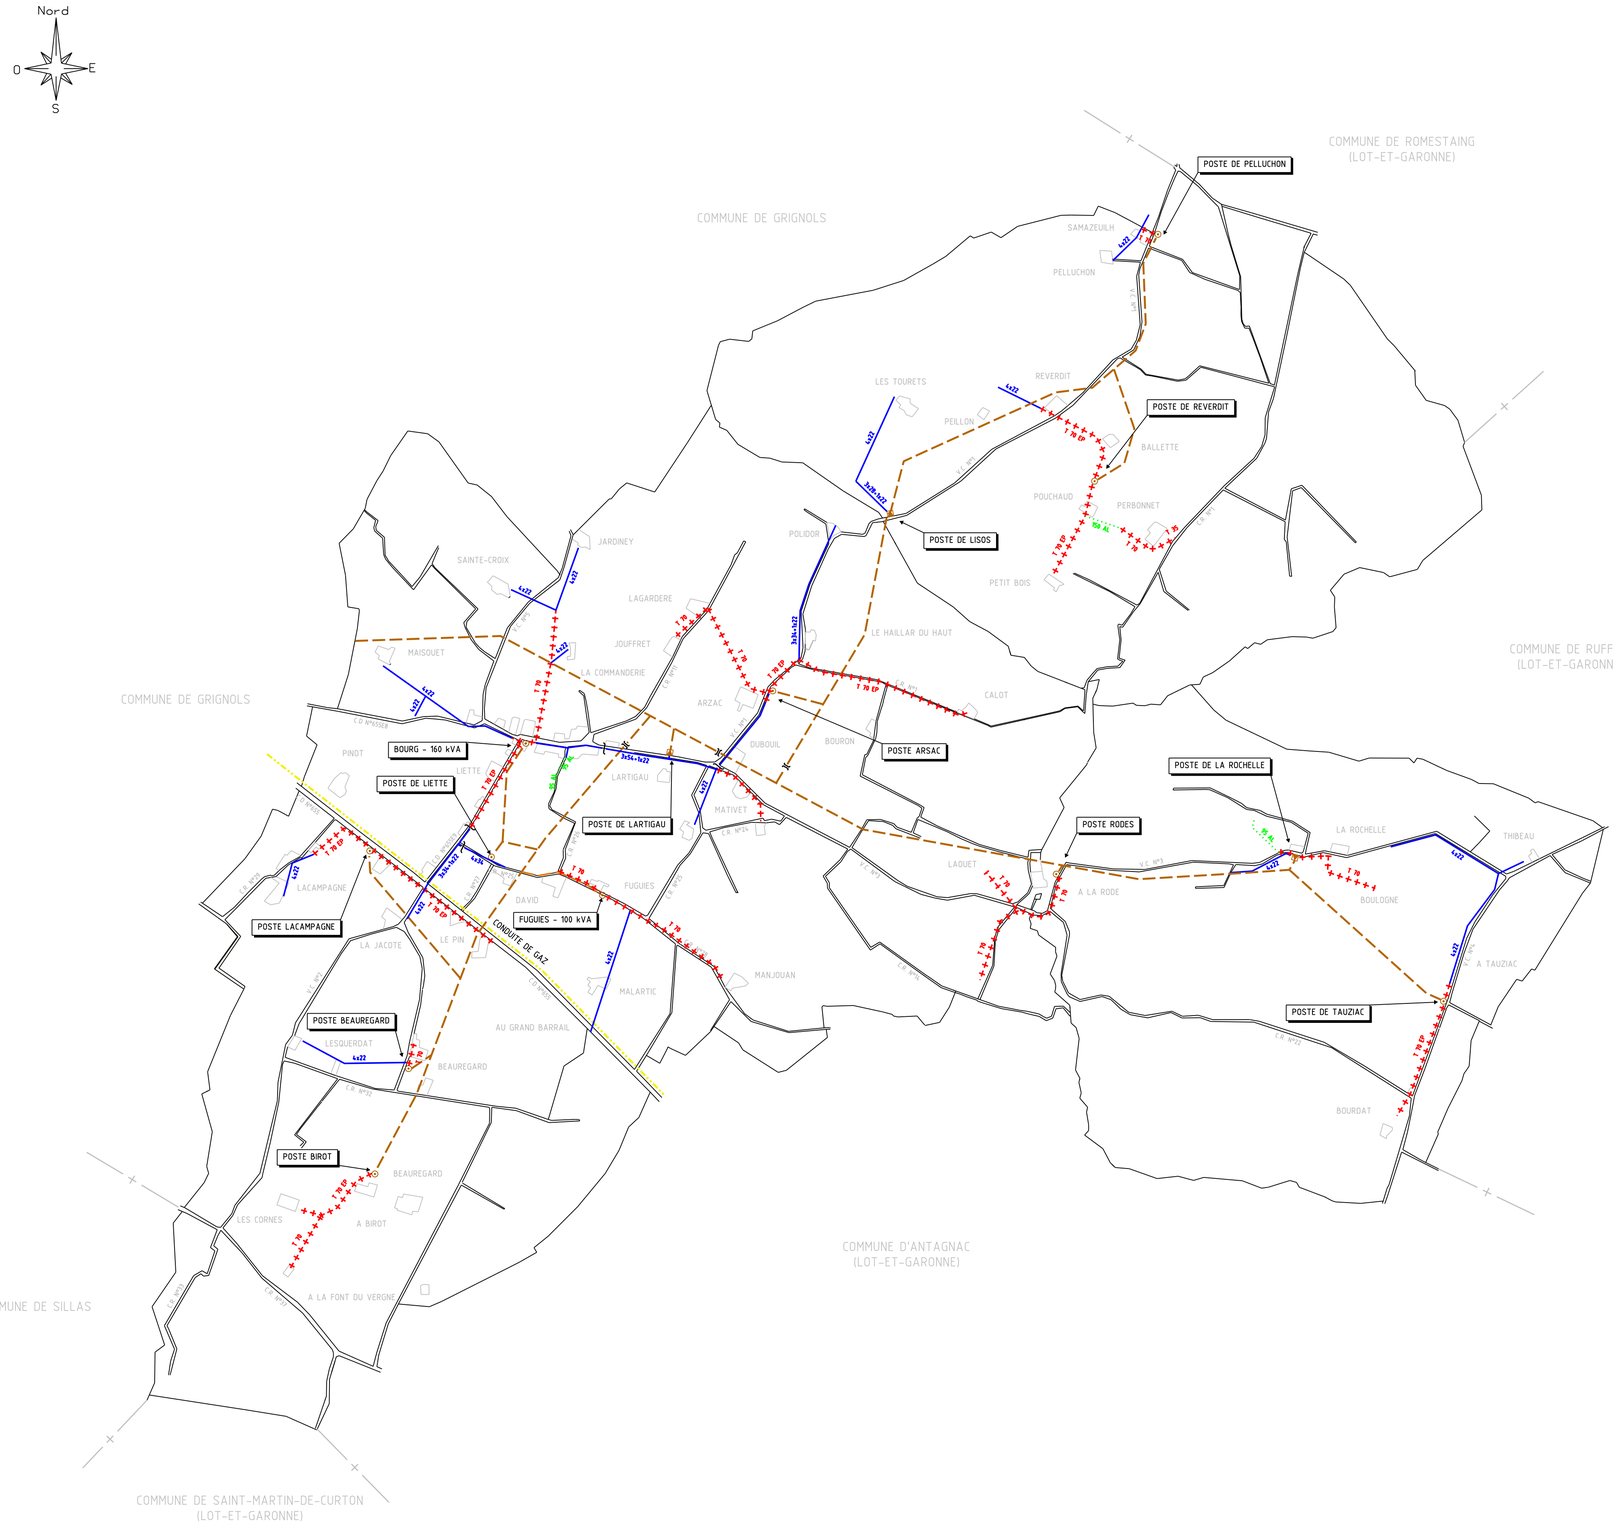

LEGENDE	Réseaux aériens	Réseaux souterrains
	Réseau Basse Tension Torsadé Réseau Basse Tension Nu Réseau Moyenne Tension	Réseau Basse Tension Réseau MoyenneTension

COMMUNE : COURS-LES-BAINS

LONGUEUR TYPE2 SECTION

NOM POSTE	AERIEN 22 CU	29 CU	34 ALM	54 ALM	T 35	T 70	SOUTERRAIN (3x95+1x50)	SOUT ???	Total
???								275	275
ARSAC			748			1307			2055
BEAUREGARD	358					75			433
BIROT						494			494
BOURG	1018		220			822			2060
FUGUIES	417					612			1029
LA ROCHELLE	215					371			586
LACAMPAGNE	132		269			722	120		1243
LARTIGAU	195			379		245			819
LIETTE			94						94
LISOS	303	142							445
PELLUCHON	193					46			239
REVERDIT	155				95	788			1038
RODES						670			670
TAUZIAC	883					442			1325
Total	**3869**	**142**	**1331**	**379**	**95**	**6594**	**120**	**275**	**12805**