



REGIE D'ELECTRICITE DU SUD DE LA REOLE

6, ZA BOIS MAJOU
33124 AILLAS

TELEPHONE : 05.56.71.04.50
TELECOPIE : 05.56.71.09.53



**COMMUNE DE
MARIONS**

5-1-1 Plan des réseaux électriques

PLAN DES RESEAUX BASSE TENSION

BET LOUIS-MARIE MARTIN
94 RUE FAMATINA
33200 BORDEAUX
Tél. Fax = 05-56-02-57-05
Email = lmmbet@club-internet.fr

ECHELLE 1/10000
DERNIERE M.A.J. : 15/07/2008

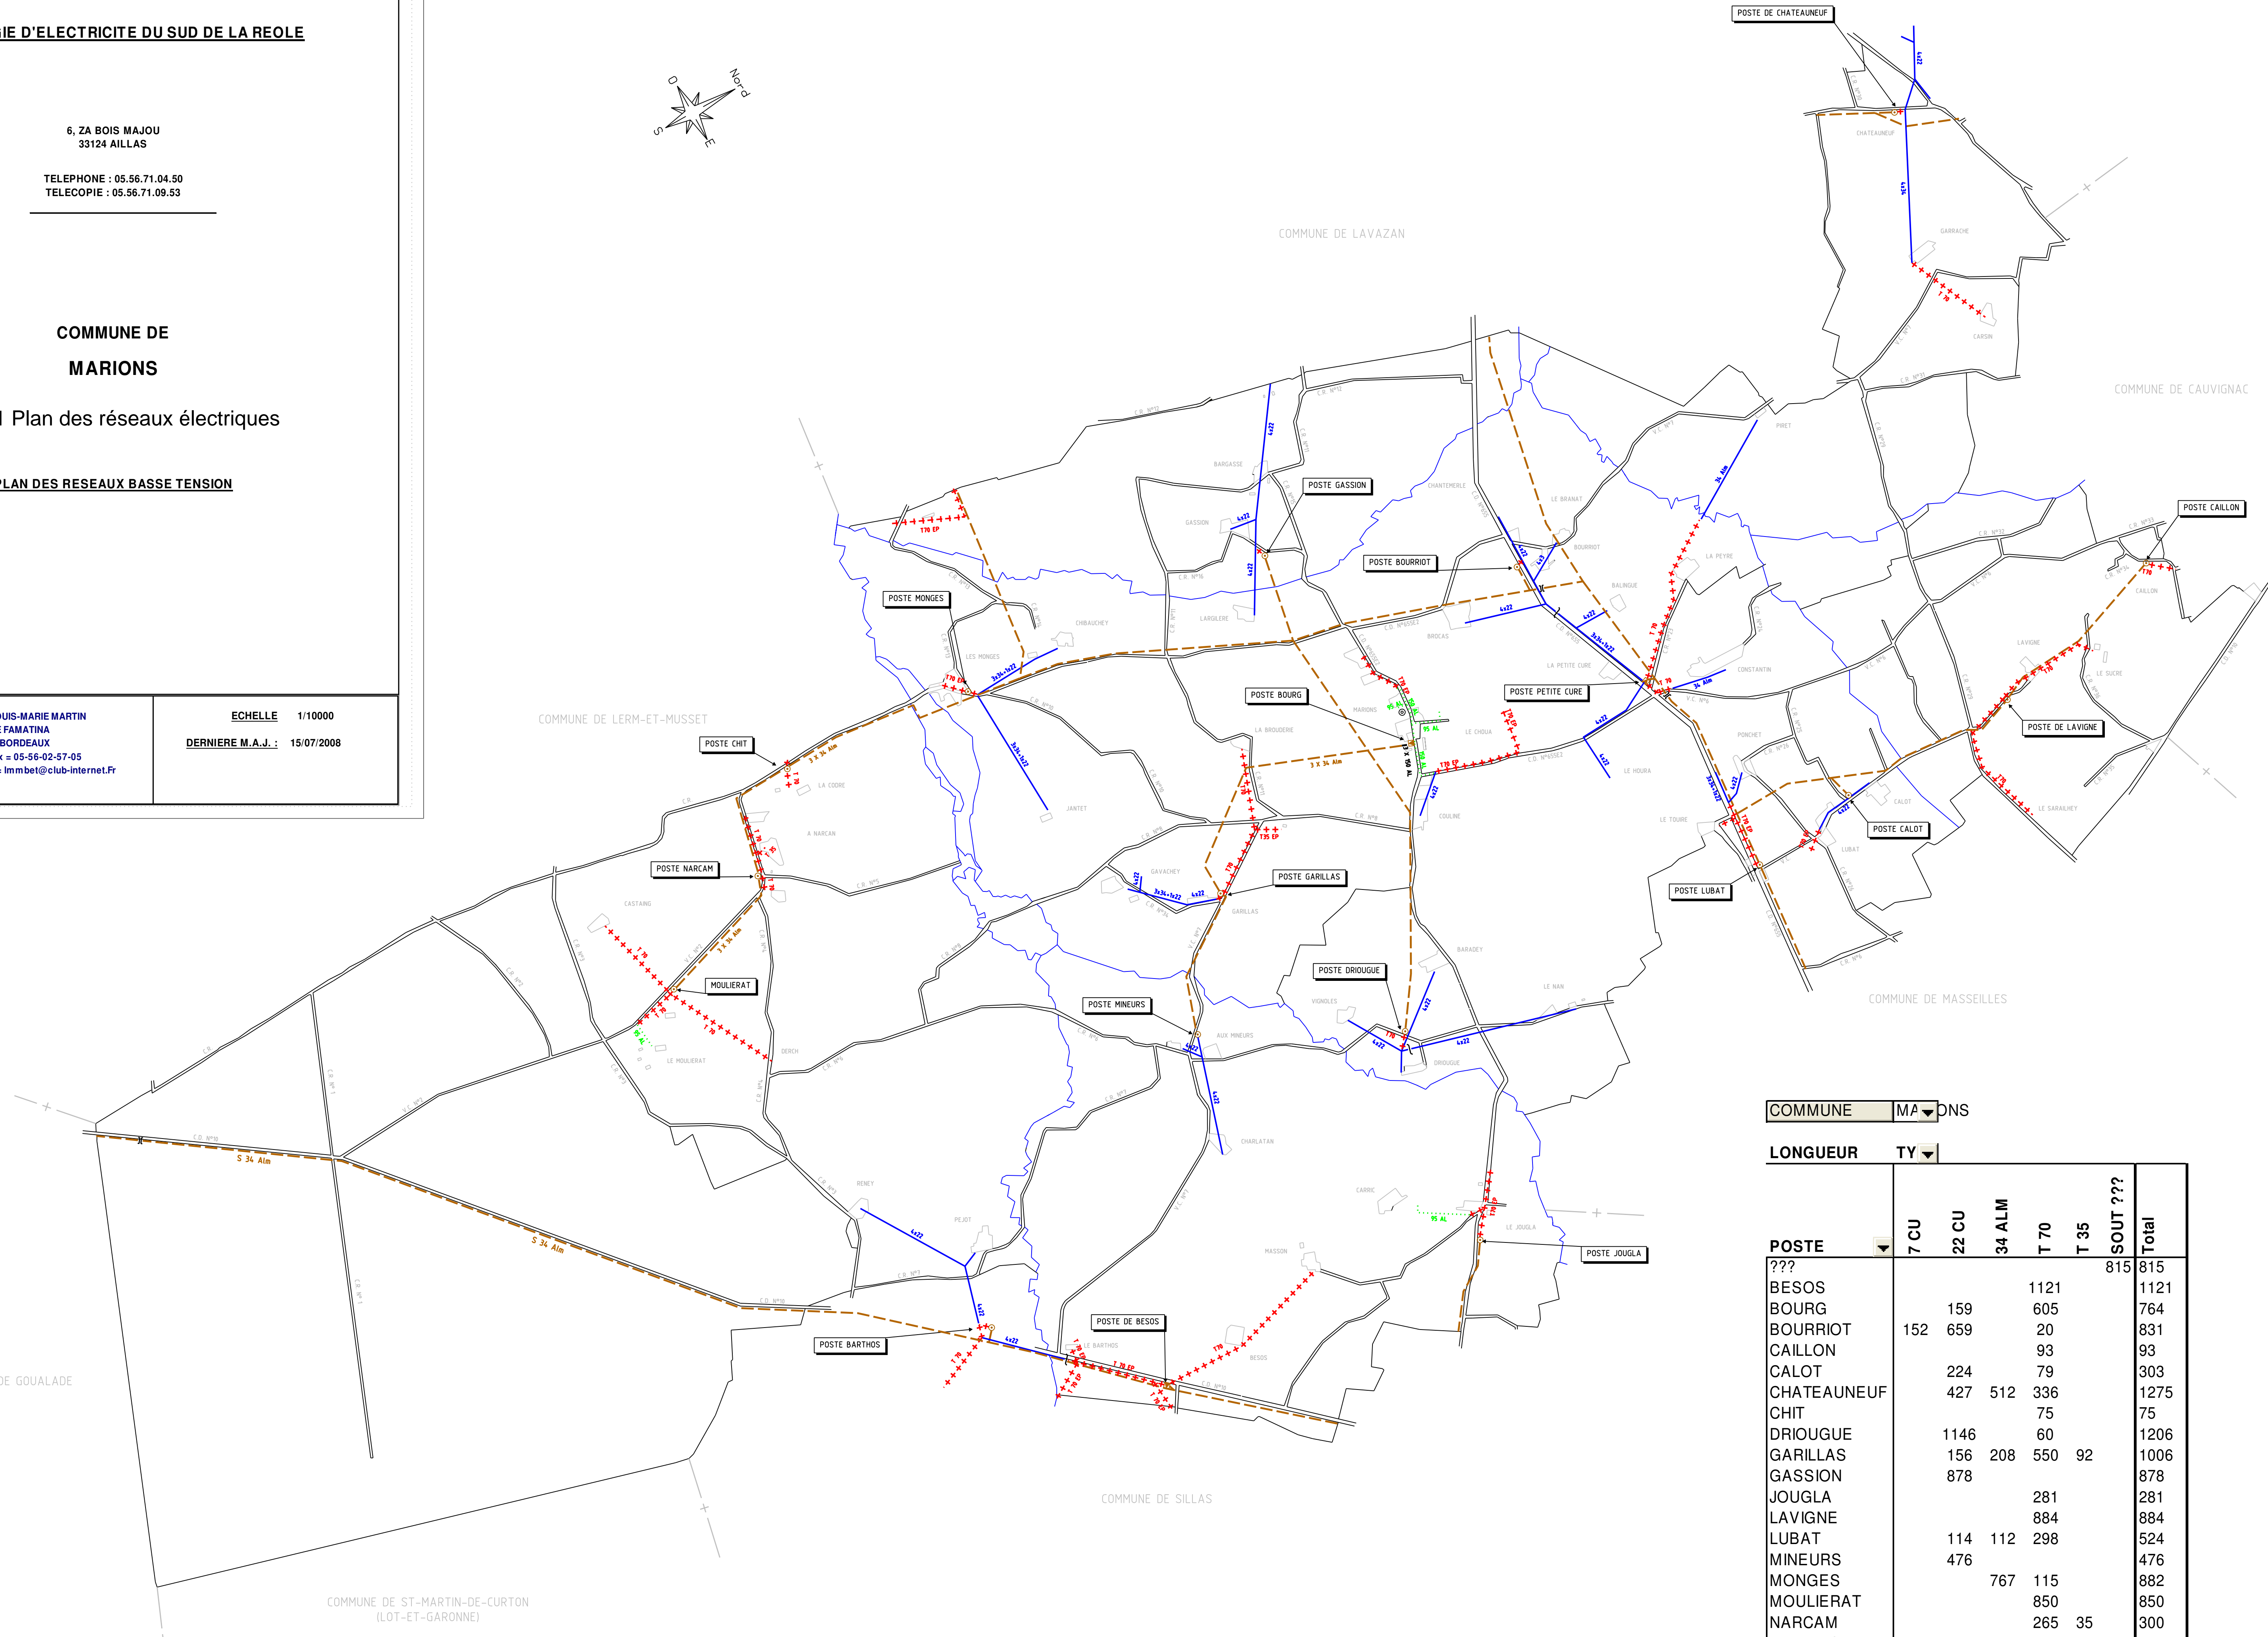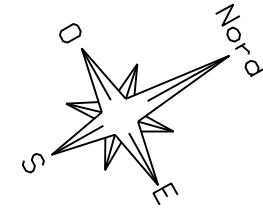

POSTE	COMMUNE MA DNS					SOUT ???	Total
	7 CU	22 CU	34 ALM	T 70	T 35		
???						815	815
BESOS			1121				1121
BOURG		159	605				764
BOURRIOT	152	659	20				831
CAILLON			93				93
CALOT		224	79				303
CHATEAUNEUF	427	512	336				1275
CHIT			75				75
DRIOUGUE		1146	60				1206
GARILLAS	156	208	550	92			1006
GASSION	878						878
JOUGLA			281				281
LAVIGNE			884				884
LUBAT		114	112	298			524
MINEURS	476						476
MONGES			767	115			882
MOULIERAT			850				850
NARCAM			265	35			300
PETITE CURE		572	941	667			2180
Total	152	4811	2540	6299	127	815	14744