

COMMUNE DE MARIONS  
PLAN LOCAL D'URBANISME

5-2 Annexes Sanitaires  
5-2-1 Plan Réseaux Eau Potable

Echelle : 1-5 000ème



ELABORATION DU P.L.U.

PROJET DE P.L.U. ARRÊTÉ par délibération du Conseil Communaire du 26 Juin 2012

PROJET DE P.L.U. soumis à ENQUÊTE PUBLIQUE du 10/12/2012 au 10/01/2013

P.L.U. APPROUVÉ par délibération du Conseil Communaire Le : 26 Mars 2013

Architectes D.P.L.G.

Urbanistes D.E.S.S.



Paysagistes D.P.L.G.

38 quai de Bacalan  
33300 BORDEAUX

Tel : 05 56 26 10 10

Fax : 05 56 43 22 81

E-mail : contact@agencecndpshors.fr

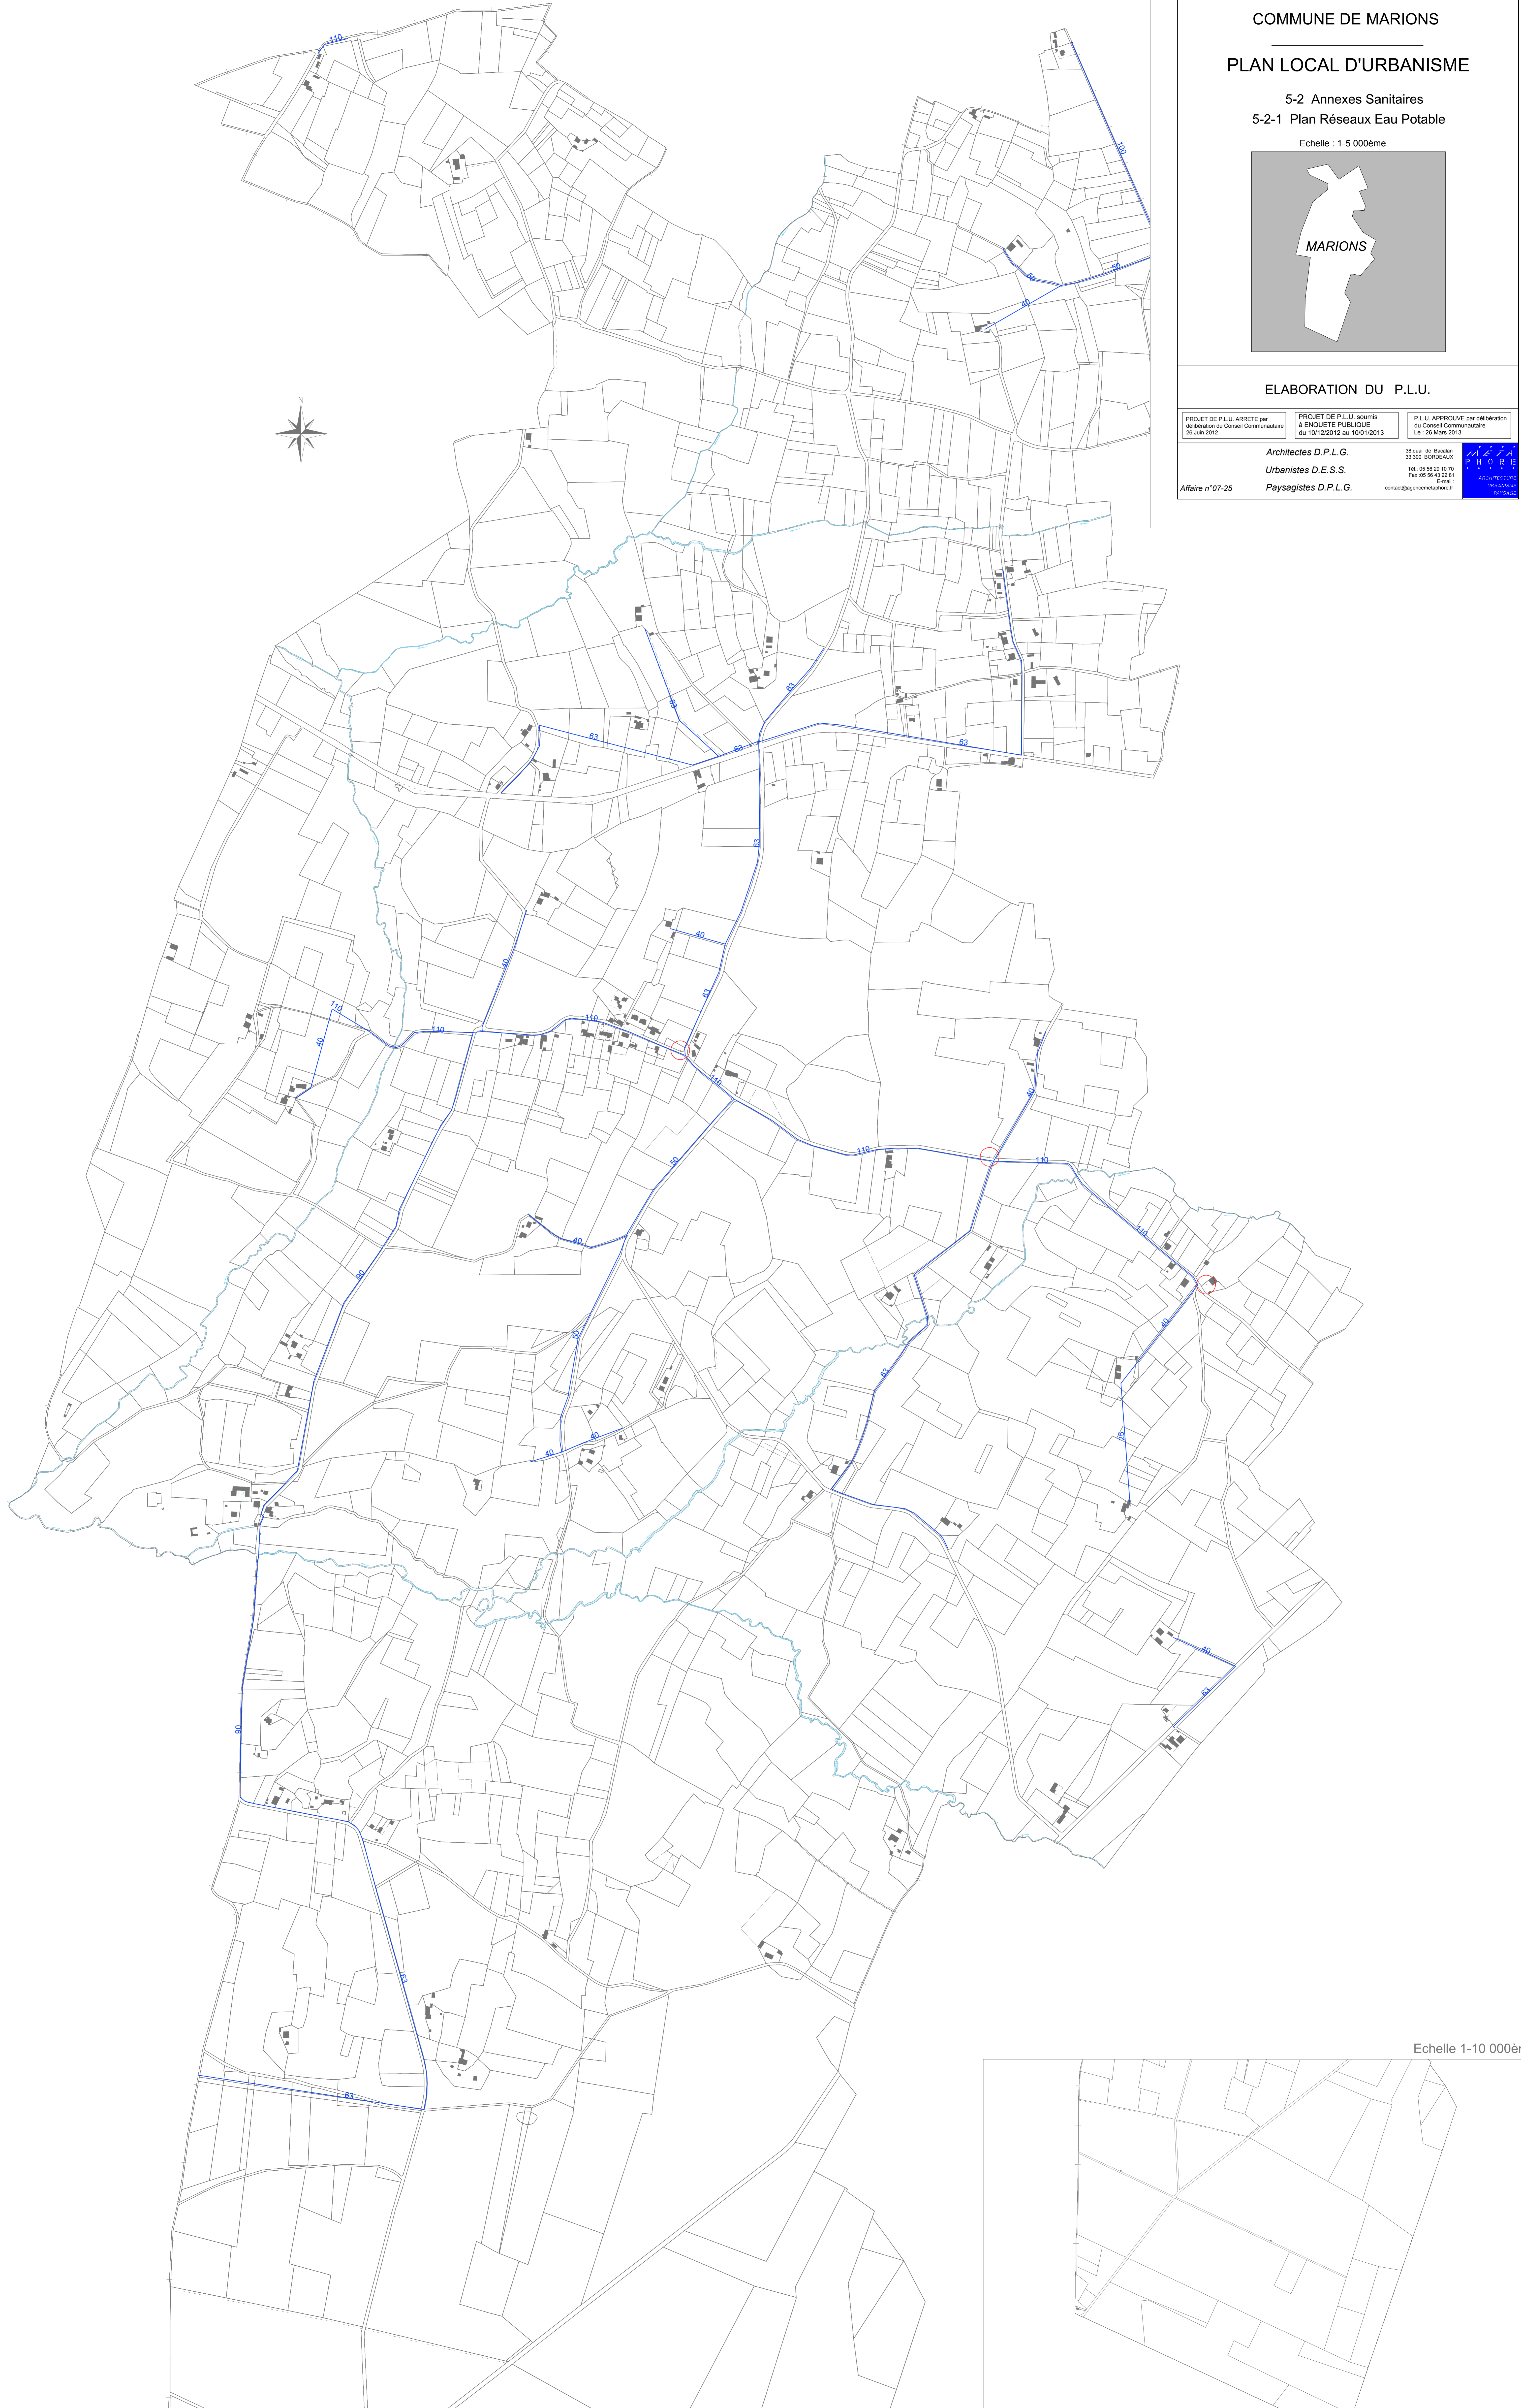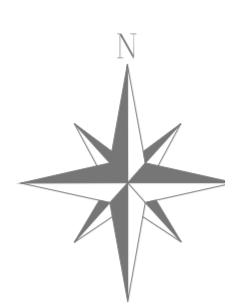

Echelle 1-10 000ème

